



## Coupe 1 longitudinale

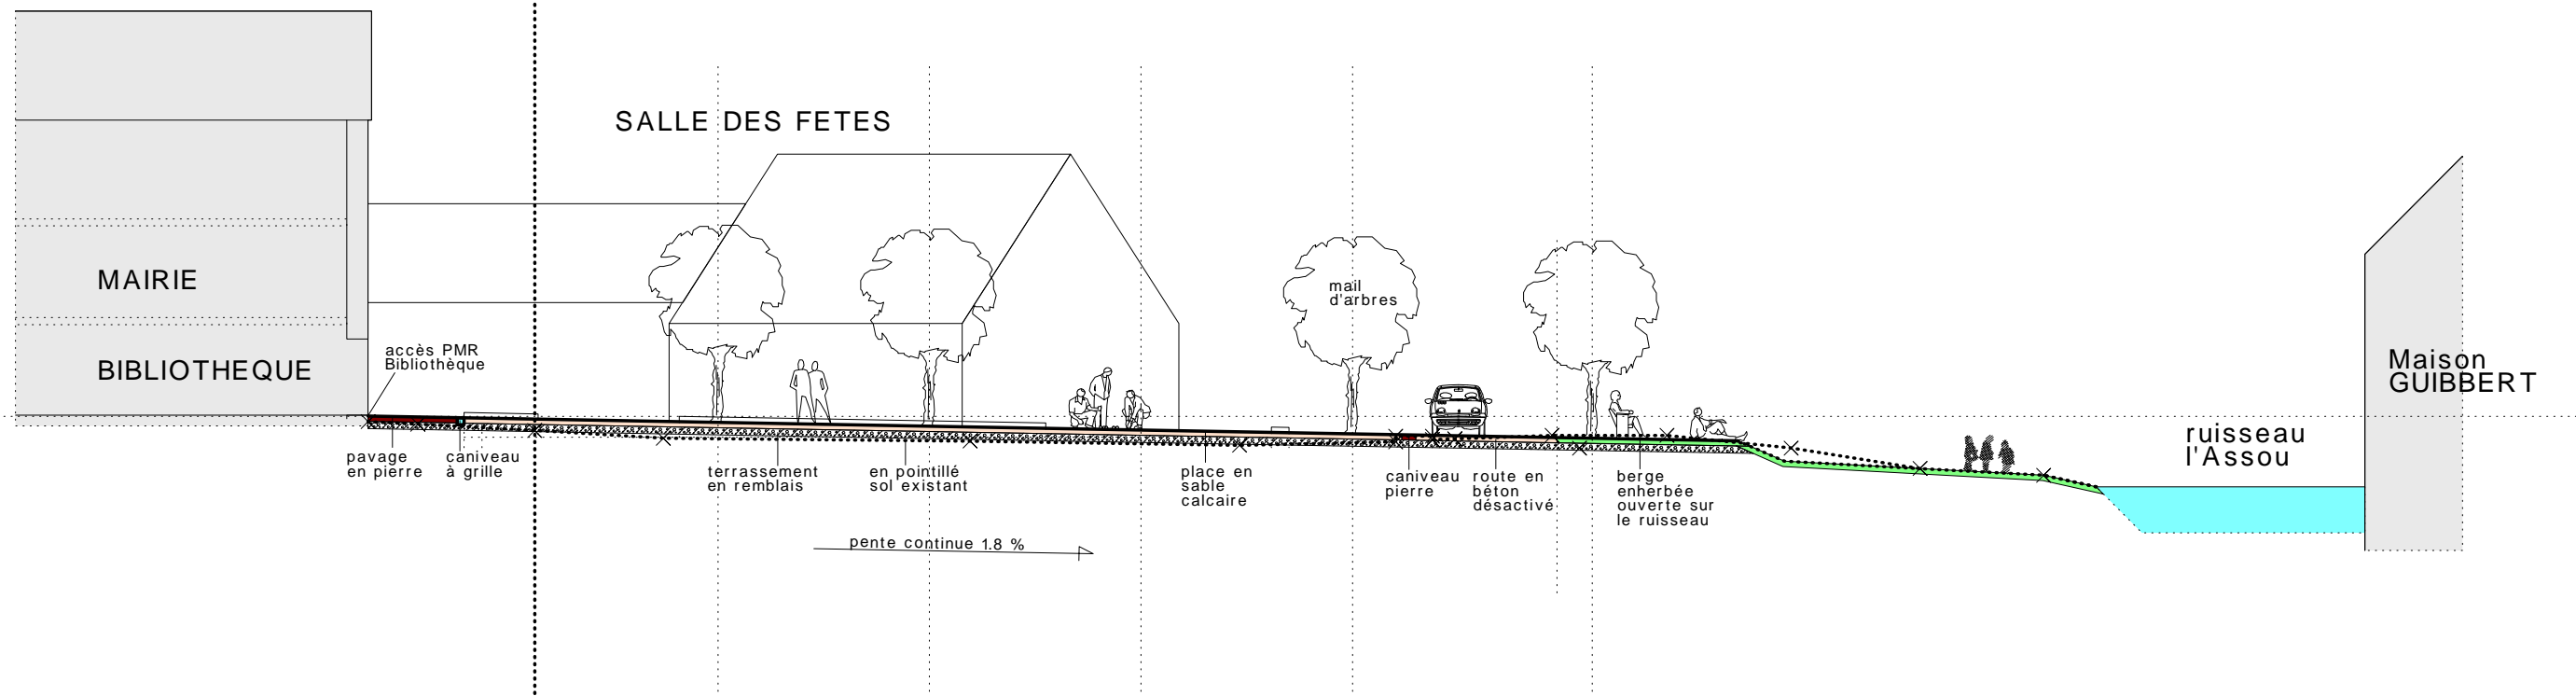

## Coeur de village La Rouquette

### Coupes sur la Place

Ech. 1/200°

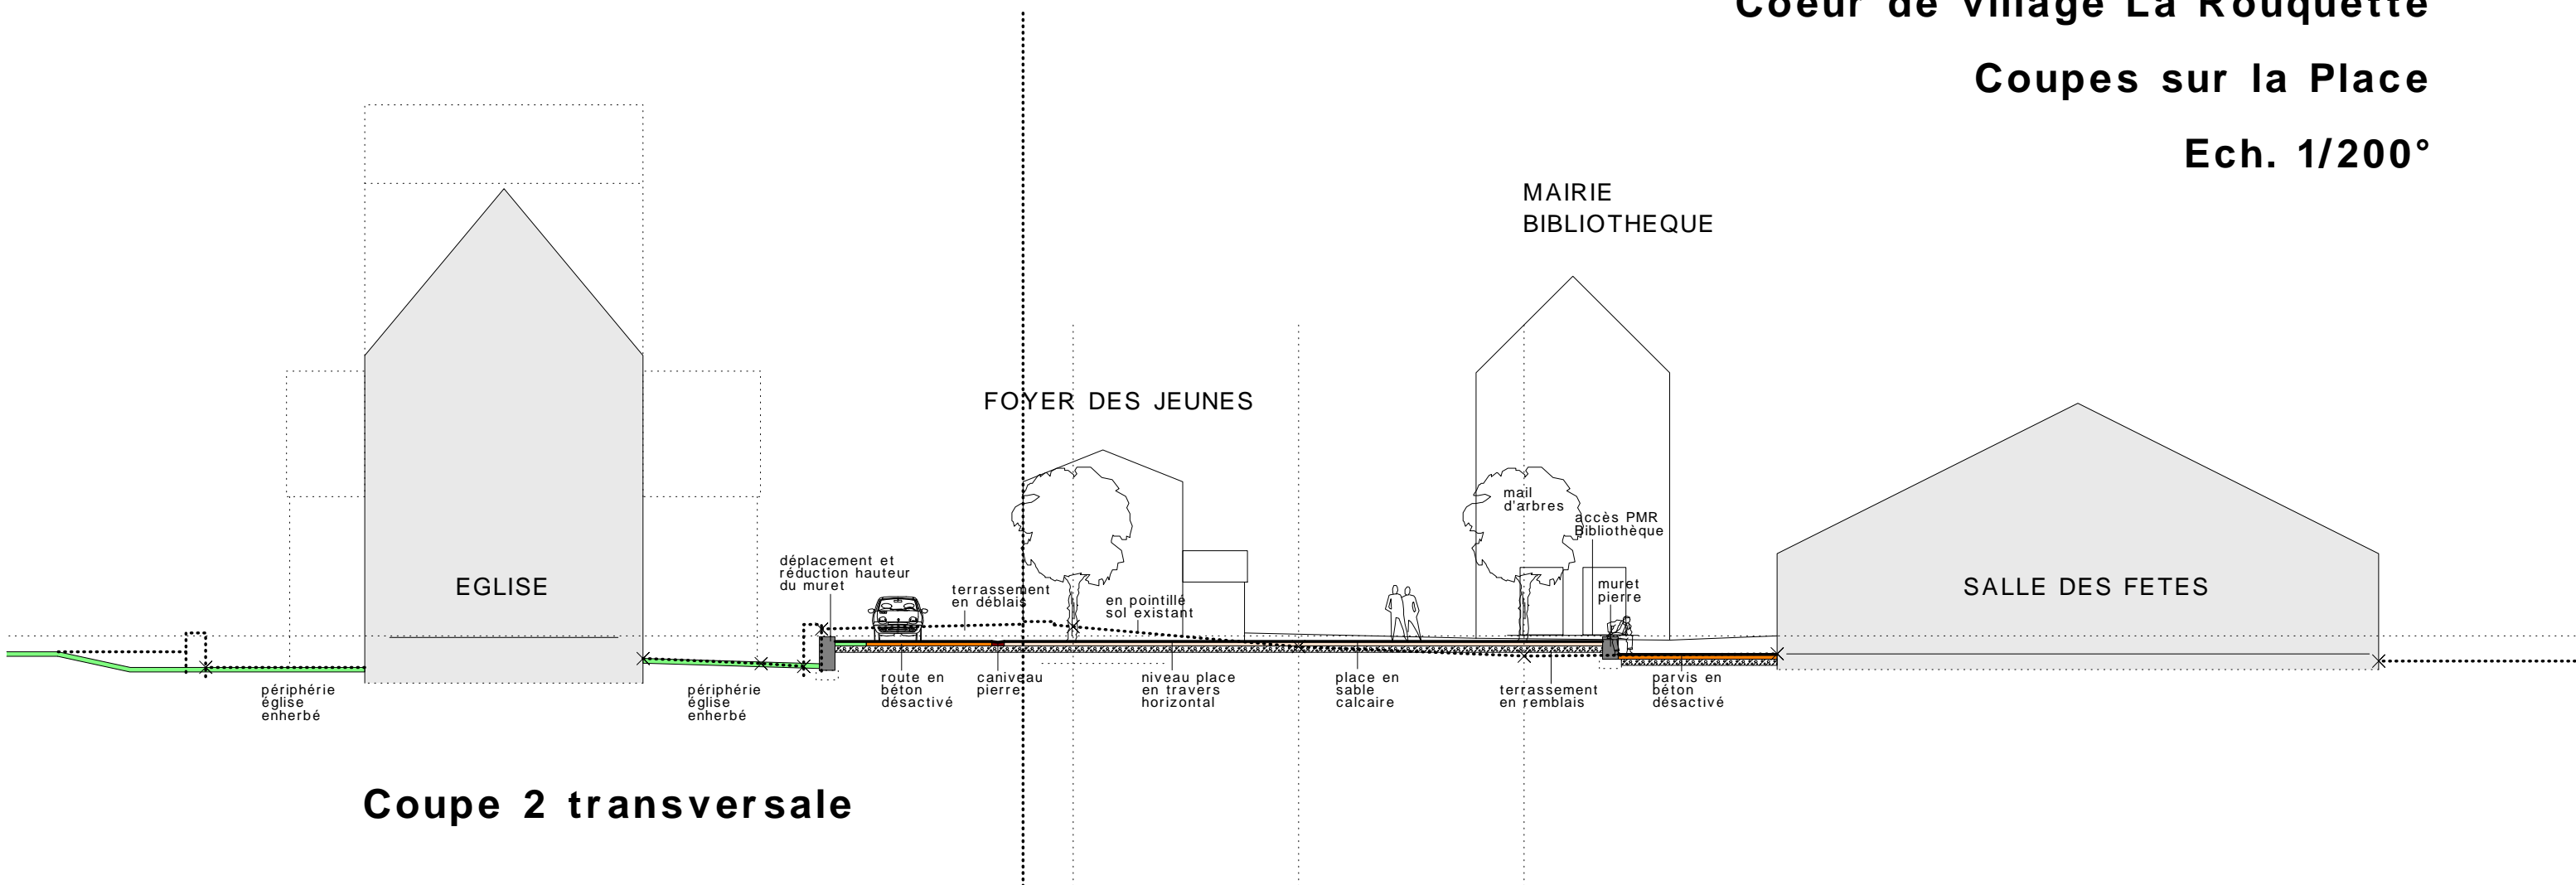

## Coupe 2 transversale